




 

 


LEGENDA


-  ściany bez możliwości modyfikacji
-  ściany z możliwością modyfikacji
-  sufit podwieszany
-  otwór w ścianie
-  grzejnik
-  wentylacja
-  wejście do budynku
-  lokalizacja pompy ciepła

0 1 2 3 4 5m

skala 1:80

31

JEDNOŚCI

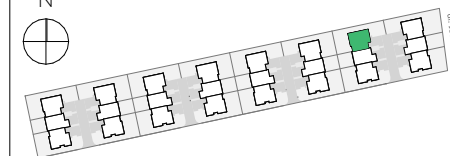

BUDYNEK NR 6

ZESTAWIENIE POWIERZCHNI PARTERU

0.01	HALL	3,4
0.02	GABINET	8,6
0.03	KUCHNIA	9,0
0.04	SALON Z JADALNIĄ	24,6
0.05	KOMUNIKACJA	9,8
0.06	WC	1,7
0.07	POM. TECHNICZNE	6,2
		63,3 m ²
0.08	GARAŻ	18,4
		18,4 m ²
RAZEM PARTER + GARAŻ		81,7 m ²

PROJEKTANT GENERALNY:



www.chrarch.com

Chmielewski + Partners
architects and experts






 

 
UWAGA:

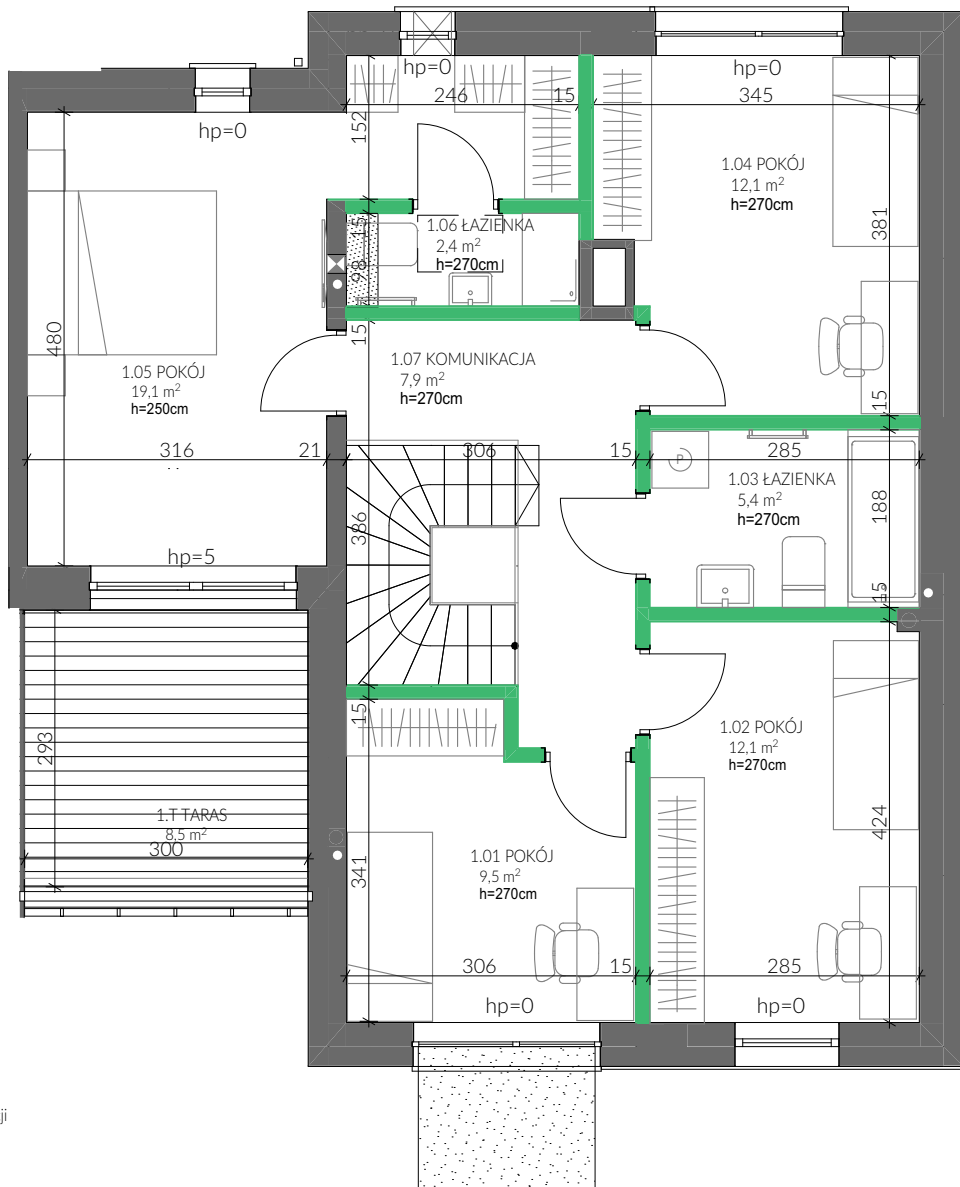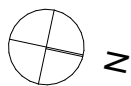- Przedstawione w tym materiale urządzenia sanitarne i kuchenne, drzwi wewnątrzlokalowe, materiały wykonczeniowe podłóg/parkiet/głazura/terrakota/ oraz elementy aranżacji nie stanowią wyposażenia lokali mieszkalnych, a ich rozmieszczenie jest przykładowe.
- Do powierzchni lokalu wliczono ściany działowe nadające się do demontażu. Powierzchnia użytkowa jest obliczana dla wymiarów budynku w stanie wykończonym na poziomie podłogi nie licząc listew przypodłogowych, progów itp. Powierzchnie pomieszczeń mogą ulec nieznacznej zmianie.
- Ostateczne wymiary powierzchni oraz powierzchni działki i ogrodu zostaną podane w dokumentacji powykonawczej. Pomiarów pod zakup mebli, urządzeń i wyposażenia należy dokonać z natury, po zakończeniu realizacji.
- Wysokość lokalu podano z uwzględnieniem warstw wykończeniowych posadzki /2cm/ oraz grubości tynku na suficie.
- Zabrania się ingerencji w elementy nośne budynku.






LEGENDA

-  ściany bez możliwości modyfikacji
-  ściany z możliwością modyfikacji
-  sufit podwieszany
-  otwór w ścianie
-  grzejnik
-  wentylacja
-  wejście do budynku
-  lokalizacja pompy ciepła



31

JEDNOŚCI

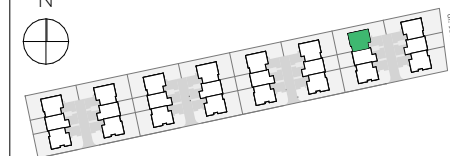

BUDYNEK NR 6

ZESTAWIENIE POWIERZCHNI PIĘTRA

1.01	POKÓJ	9,5
1.02	POKÓJ	12,1
1.03	ŁAZIENKA	5,4
1.04	POKÓJ	12,1
1.05	POKÓJ	19,1
1.06	ŁAZIENKA	2,4
1.07	KOMUNIKACJA	7,9
		68,5 m ²
1.T	TARAS	8,5
		8,5 m ²

PROJEKTANT GENERALNY: www.chrarch.com

Chmielewski + Partners
architects and experts

- UWAGA:
- Przedstawione w tym materiale urządzenia sanitarne i kuchenne, drzwi wewnątrzlokalowe, materiały wykończeniowe podłóg/parkiet/glazura/terakota/ oraz elementy aranżacji nie stanowią wyposażenia lokali mieszkalnych, a ich rozmieszczenie jest przykładowe.
 - Do powierzchni lokalu wliczono ścianki działowe nadające się do demontażu. Powierzchnia użytkowa jest obliczana dla wymiarów budynku w stanie wykończonym na poziomie podłogi nie licząc listew przypodłogowych, progów itp. Powierzchnie pomieszczeń mogą ulec nieznacznej zmianie.
 - Ostateczne wymiary powierzchni oraz powierzchni działki i ogrodu zostaną podane w dokumentacji powykonawczej. Pomiarów pod zakup mebli, urządzeń i wyposażenia należy dokonać z natury, po zakończeniu realizacji.
 - Wysokość lokalu podano z uwzględnieniem warstw wykończeniowych posadzki /2cm/ oraz grubości tynku na suficie.
 - Zabrania się ingerencji w elementy nośne budynku.

