









LEGENDA

-  ściany bez możliwości modyfikacji
-  ściany z możliwością modyfikacji
-  sufit podwieszany
-  otwór w ścianie
-  grzejnik
-  wentylacja
-  wejście do budynku
-  lokalizacja pompy ciepła



skala 1:80

31

JEDNOŚCI



BUDYNEK NR 19

ZESTAWIENIE POWIERZCHNI PARTERU

0.01	HALL	3,4
0.02	GABINET	8,6
0.03	WC	1,7
0.04	KOMUNIKACJA	9,8
0.05	KUCHNIA	6,5
0.06	SALON Z JADALNIĄ	24,6
0.07	POM. TECHNICZNE	6,2
		60,8 m ²
0.08	GARAŻ	18,4
		18,4 m ²
RAZEM PARTER + GARAŻ		79,2 m²

PROJEKTANT GENERALNY:



www.chrarch.com

Chmielewski + Partners
architects and experts

UWAGA:

- Przedstawione w tym materiale urządzenia sanitarne i kuchenne, drzwi wewnątrzlokalowe, materiały wykonczeniowe podłóg/parkiet/głazura/terrakota/ oraz elementy aranżacji nie stanowią wyposażenia lokali mieszkalnych, a ich rozmieszczenie jest przykładowe.
- Do powierzchni lokalu wliczono ścianki działowe nadające się do demontażu. Powierzchnia użytkowa jest obliczana dla wymiarów budynku w stanie wykończonym na poziomie podłogi nie licząc listew przypodłogowych, progów itp. Powierzchnie pomieszczeń mogą ulec nieznacznej zmianie.
- Ostateczne wymiary powierzchni oraz powierzchni działki i ogrodu zostaną podane w dokumentacji powykonawczej. Pomiarów pod zakup mebli, urządzeń i wyposażenia należy dokonać z natury, po zakończeniu realizacji.
- Wysokość lokalu podano z uwzględnieniem warstw wykończeniowych posadzki /2cm/ oraz grubości tynku na suficie.
- Zabrania się ingerencji w elementy nośne budynku.



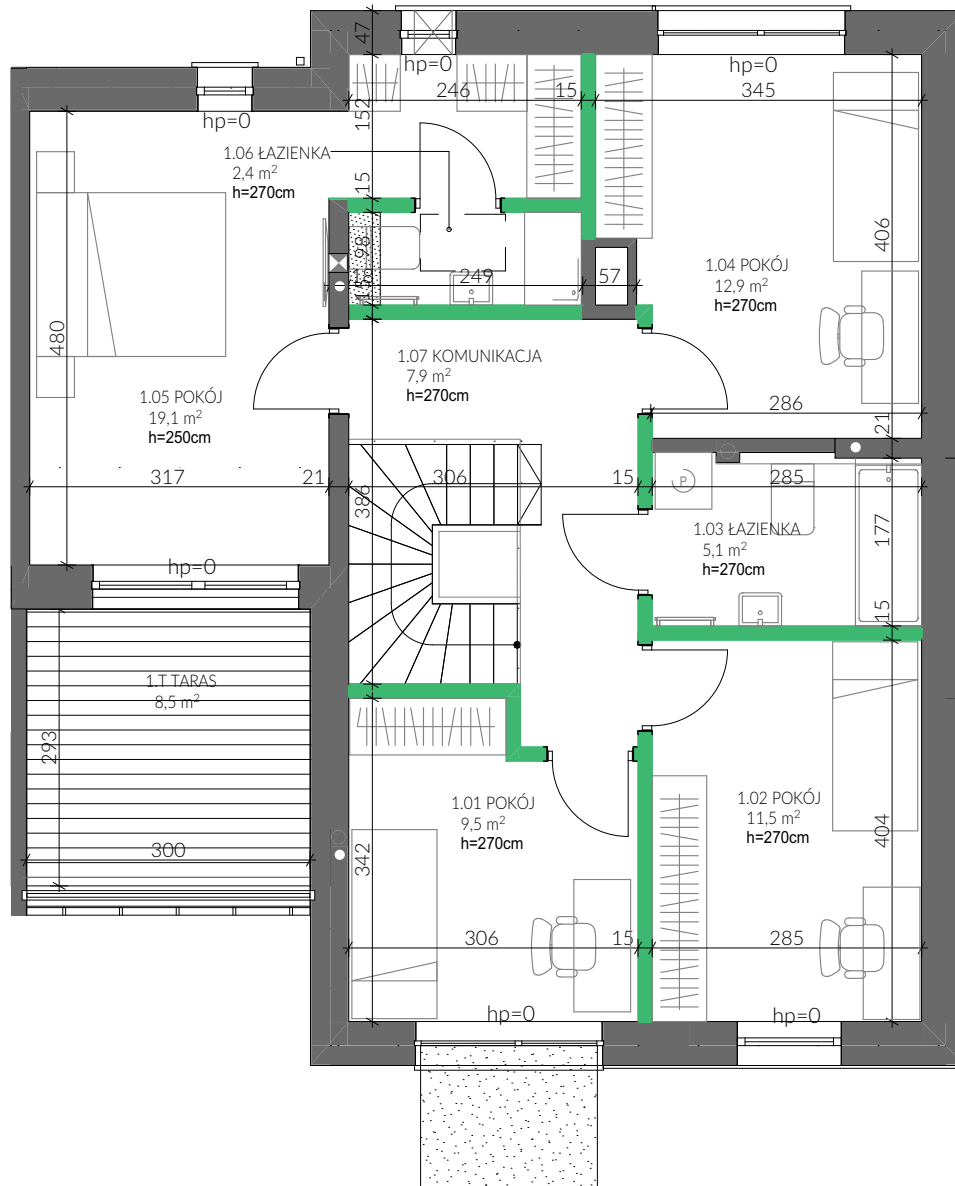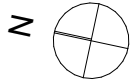


LEGENDA

- ściany bez możliwości modyfikacji
- ściany z możliwością modyfikacji
- sufit podwieszany
- otwór w ścianie
- grzejnik
- wentylacja
- wejście do budynku
- lokalizacja pompy ciepła



31

JEDNOŚCI

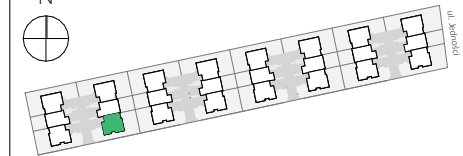

BUDYNEK NR 19

ZESTAWIENIE POWIERZCHNI PIĘTRA

1.01	POKÓJ	9,5
1.02	POKÓJ	11,5
1.03	ŁAZIENKA	5,1
1.04	POKÓJ	12,9
1.05	POKÓJ	19,1
1.06	ŁAZIENKA	2,4
1.07	KOMUNIKACJA	7,9
		68,4 m ²
1.T	TARAS	8,5
		8,5 m ²

PROJEKTANT GENERALNY:

www.chrarch.com

Chmielewski + Partners
architects and experts

UWAGA:

- Przedstawione w tym materiale urządzenia sanitarne i kuchenne, drzwi wewnątrzlokalowe, materiały wykonczeniowe podłóg/parkiet/glazura/terrakota/ oraz elementy aranżacji nie stanowią wyposażenia lokali mieszkalnych, a ich rozmieszczenie jest przykładowe.
- Do powierzchni lokalu wliczono ścianki działowe nadające się do demontażu. Powierzchnia użytkowa jest obliczana dla wymiarów budynku w stanie wykończonym na poziomie podłogi nie licząc listew przypodłogowych, progów itp. Powierzchnie pomieszczeń mogą ulec nieznacznej zmianie.
- Ostateczne wymiary powierzchni oraz powierzchni działki i ogrodu zostaną podane w dokumentacji powykonawczej. Pomiarów pod zakup mebli, urządzeń i wyposażenia należy dokonać z natury, po zakończeniu realizacji.
- Wysokość lokalu podano z uwzględnieniem warstw wykończeniowych posadzki /2cm/ oraz grubości tynku na suficie.
- Zabrania się ingerencji w elementy nośne budynku.

