




 

 


LEGENDA

-  ściany bez możliwości modyfikacji
-  ściany z możliwością modyfikacji
-  sufit podwieszany
-  otwór w ścianie
-  grzejnik
-  wentylacja
-  wejście do budynku
-  lokalizacja pompy ciepła



31

JEDNOŚCI



## BUDYNEK NR 10

### ZESTAWIENIE POWIERZCHNI PARTERU

|                             |                  |                           |
|-----------------------------|------------------|---------------------------|
| 0.01                        | HALL             | 3,4                       |
| 0.02                        | GABINET          | 8,6                       |
| 0.03                        | KUCHNIA          | 6,5                       |
| 0.04                        | SALON Z JADALNIĄ | 24,6                      |
| 0.05                        | KOMUNIKACJA      | 9,8                       |
| 0.06                        | ŁAZIENKA         | 1,7                       |
| 0.07                        | POM. TECHNICZNE  | 6,2                       |
|                             |                  | 60,8 m <sup>2</sup>       |
| 0.08                        | GARAŻ            | 18,4                      |
|                             |                  | 18,4 m <sup>2</sup>       |
| <b>RAZEM PARTER + GARAŻ</b> |                  | <b>79,2 m<sup>2</sup></b> |

PROJEKTANT GENERALNY:

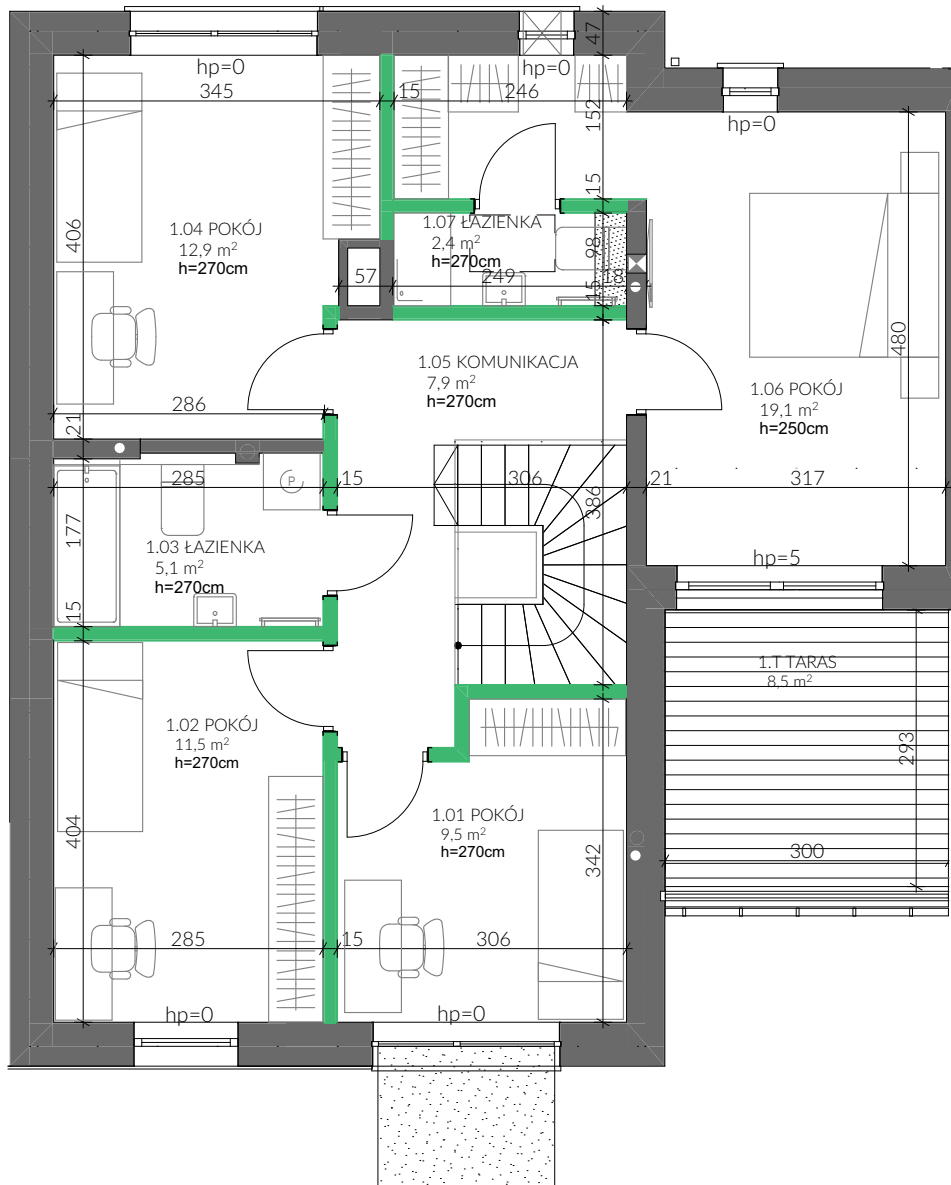
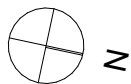
www.chrarch.com

**Chmielewski + Partners**  
architects and experts






 

 
UWAGA:

- Przedstawione w tym materiale urządzenia sanitarne i kuchenne, drzwi wewnątrzlokalowe, materiały wykonczeniowe podłóg/parkiet/głazura/terrakota/ oraz elementy aranżacji nie stanowią wyposażenia lokali mieszkalnych, a ich rozmieszczenie jest przykładowe.
- Do powierzchni lokalu wliczono ścianki działowe nadające się do demontażu. Powierzchnia użytkowa jest obliczana dla wymiarów budynku w stanie wykończonym na poziomie podłogi nie licząc listew przypodłogowych, progów itp. Powierzchnie pomieszczeń mogą ulec nieznacznej zmianie.
- Ostateczne wymiary powierzchni oraz powierzchni działki i ogrodu zostaną podane w dokumentacji powykonawczej. Pomiarów pod zakup mebli, urządzeń i wyposażenia należy dokonać z natury, po zakończeniu realizacji.
- Wysokość lokalu podano z uwzględnieniem warstw wykończeniowych posadzki /2cm/ oraz grubości tynku na suficie.
- Zabrania się ingerencji w elementy nośne budynku.





#### LEGENDA

-  ściany bez możliwości modyfikacji
-  ściany z możliwością modyfikacji
-  sufit podwieszany
-  otwór w ścianie
-  grzejnik
-  wentylacja
-  wejście do budynku
-  lokalizacja pompy ciepła

0 1 2 3 4 5m  
skala 1:80

# 31

## JEDNOŚCI



## BUDYNEK NR 10

### ZESTAWIENIE POWIERZCHNI PIĘTRA

|      |             |                     |
|------|-------------|---------------------|
| 1.01 | POKÓJ       | 9,5                 |
| 1.02 | POKÓJ       | 11,5                |
| 1.03 | ŁAZIENKA    | 5,1                 |
| 1.04 | POKÓJ       | 12,9                |
| 1.05 | KOMUNIKACJA | 7,9                 |
| 1.06 | POKÓJ       | 19,1                |
| 1.07 | ŁAZIENKA    | 2,4                 |
|      |             | 68,4 m <sup>2</sup> |
| 1.1  | TARAS       | 8,5                 |
|      |             | 8,5 m <sup>2</sup>  |

PROJEKTANT GENERALNY: [www.chrarch.com](http://www.chrarch.com)

**Chmielewski + Partners**  
architects and experts

- UWAGA:
- Przedstawione w tym materiale urządzenia sanitarne i kuchenne, drzwi wewnątrzlokalowe, materiały wykończeniowe podłóg/parkiet/głazura/terakota/ oraz elementy aranżacji nie stanowią wyposażenia lokali mieszkalnych, a ich rozmieszczenie jest przykładowe.
  - Do powierzchni lokalu wliczono ścianki działowe nadające się do demontażu. Powierzchnia użytkowa jest obliczana dla wymiarów budynku w stanie wykończonym na poziomie podłogi nie licząc listew przypodłogowych, progów itp. Powierzchnie pomieszczeń mogą ulec nieznacznej zmianie.
  - Ostateczne wymiary powierzchni oraz powierzchni działki i ogrodu zostaną podane w dokumentacji powykonawczej. Pomiarów pod zakup mebli, urządzeń i wyposażenia należy dokonać z natury, po zakończeniu realizacji.
  - Wysokość lokalu podano z uwzględnieniem warstw wykończeniowych posadzki /2cm/ oraz grubości tynku na suficie.
  - Zabrania się ingerencji w elementy nośne budynku.

